


Projektant: PROJEKT NOVA GORICA		Risba: POZICIJSKI NAČRT: TLORIS TEMELJEV	
Investitor: Občina Kobarid Trg svobode 2, 5222 Kobarid		Merilo: 1:50	
Objekt: DALJINSKO OGREVANJE NA LESNO BIOMASO KOBARID		Odgovorni vodja projekta: Matjaž Makarovič, univ.dipl.inž.str.	Id. št.: S-1392
Vrsta načrta: Načrt gradbenih konstrukcij in drugi gradbeni načrti		Odgovorni projektant: Vilko Šuligoj, univ.dipl.inž.grad.	Id. št.: G-0711
Vrsta projektne dokumentacije: PGD		Sodelavci: Matteo Humar Dott. Mag. Ing.	Id. št.:
Številka načrta: 13318-2-03	Številka projekta: 13318-2	Datum: julij 2016	Številka lista: S1
Spremembe:			

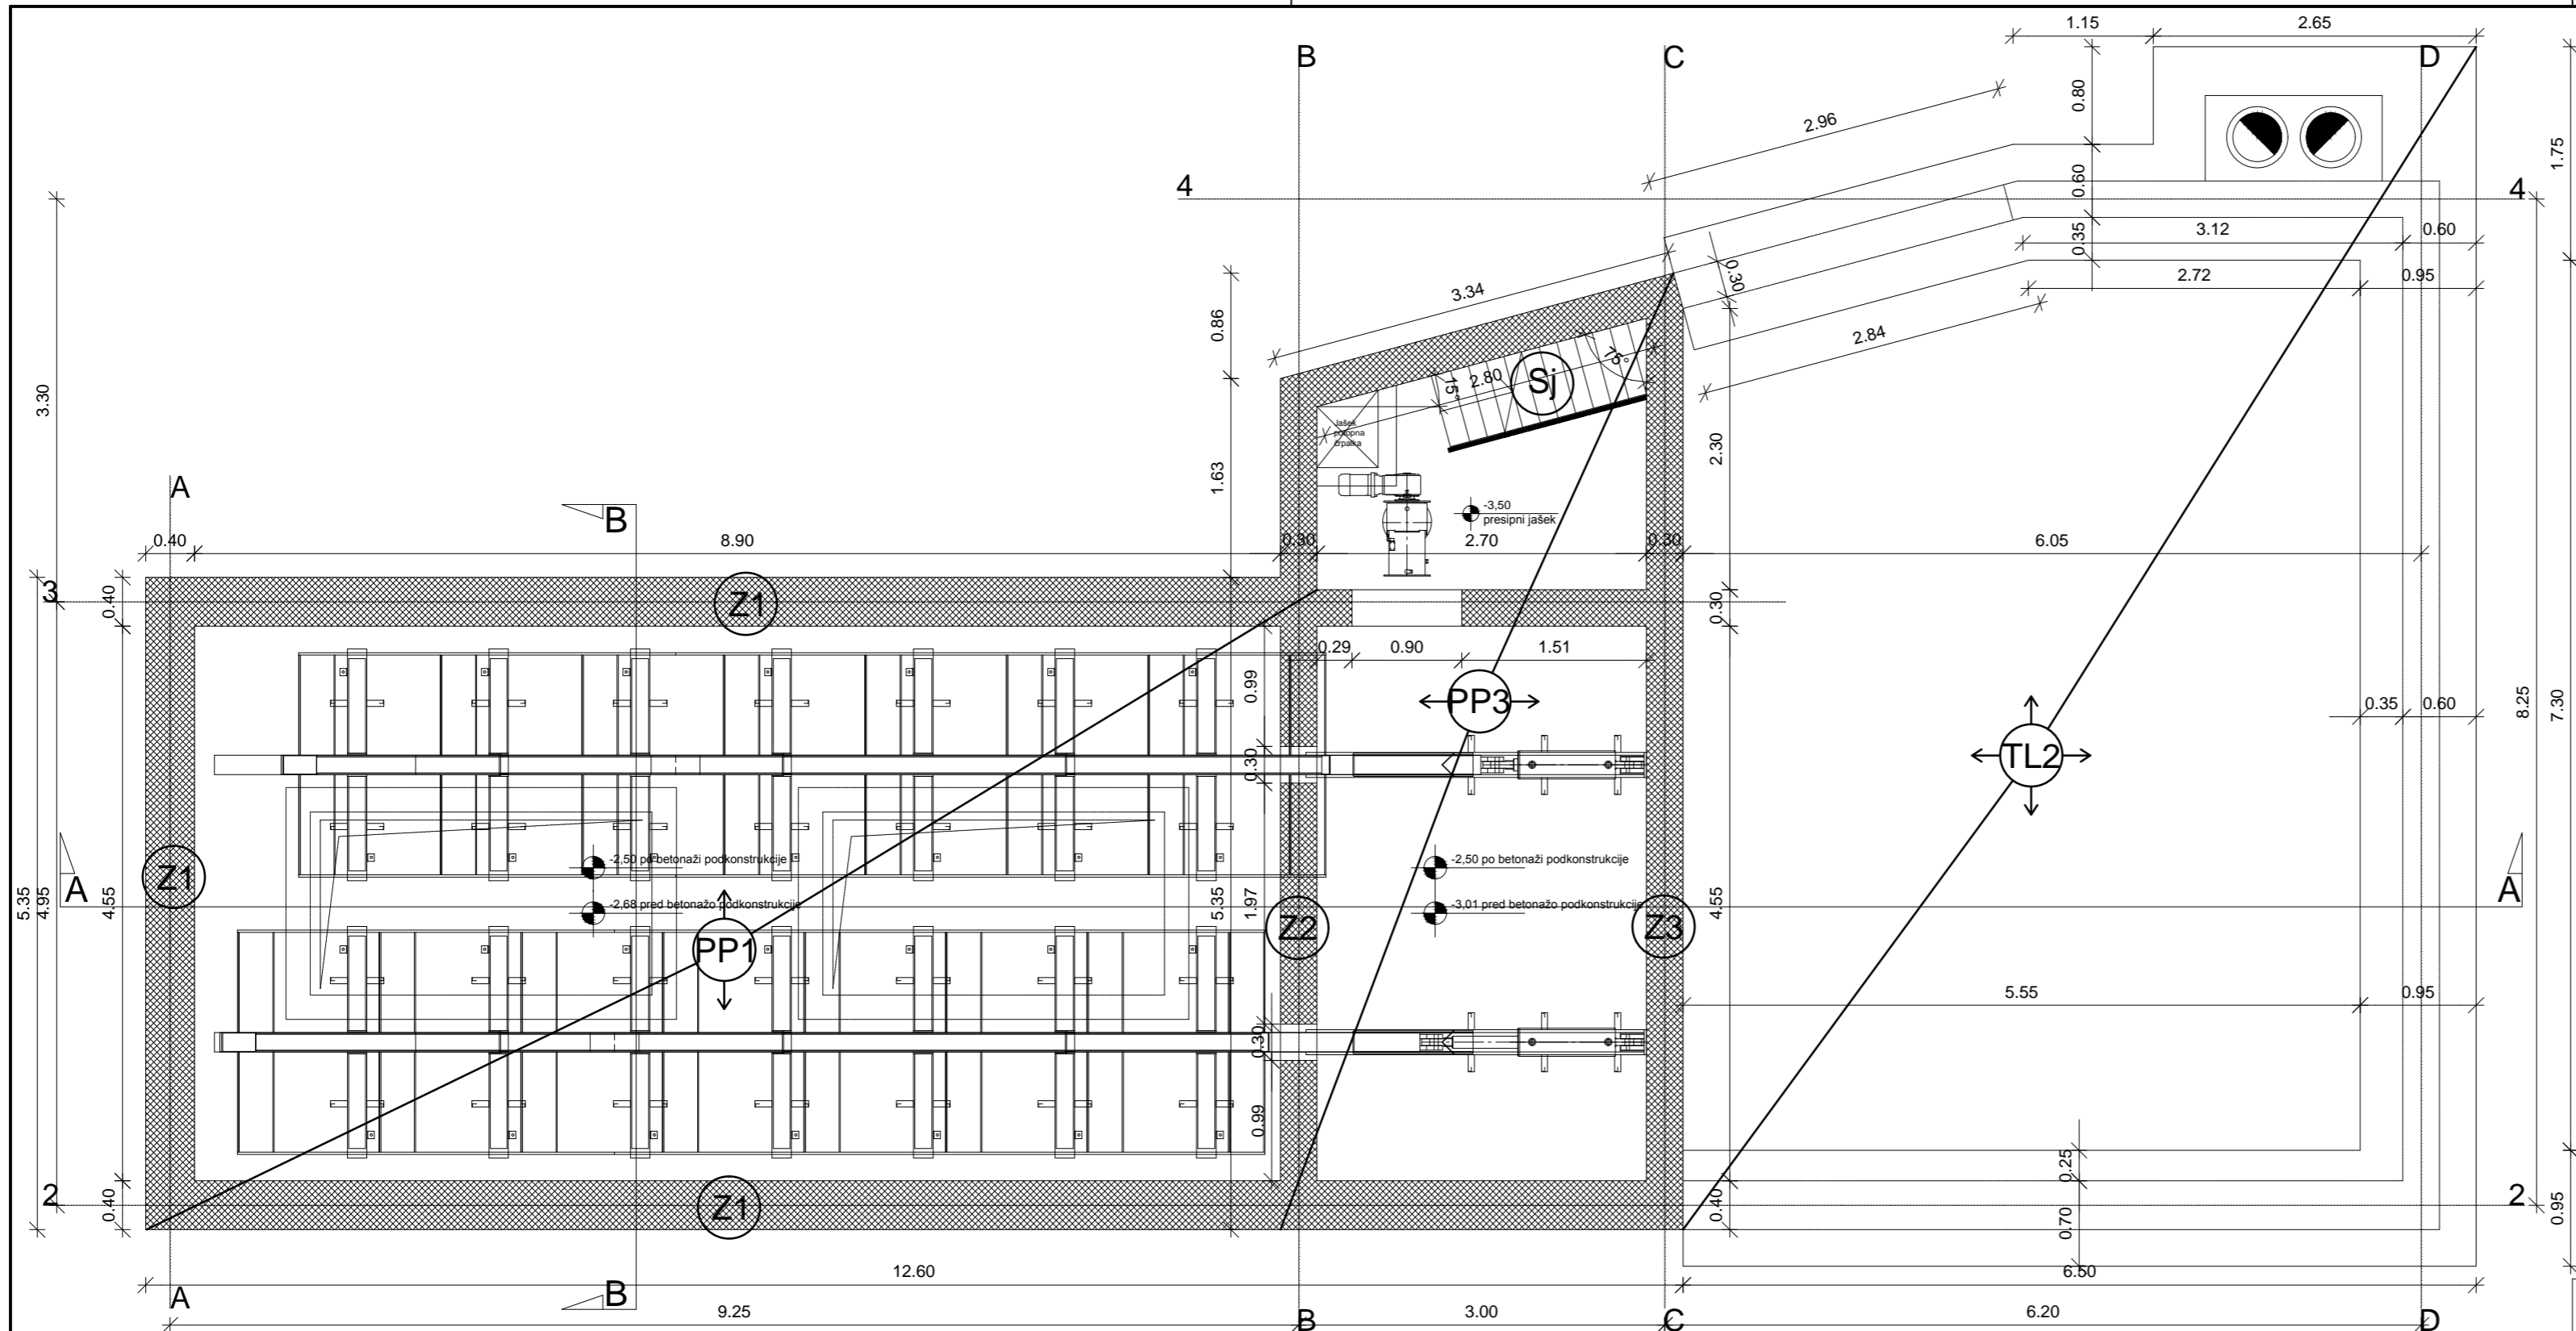

Projektant:

PROJEKT
NOVA GORICA

Investitor:

Občina Kobarid
Trg svobode 2, 5222 Kobarid

Objekt:

**DALJINSKO OGREVANJE
NA LESNO BIOMASO KOBARID**

Vrsta načrta:

Načrt gradbenih konstrukcij in drugi gradbeni načrti

Vrsta projektne dokumentacije:

PGD

Številka načrta:

13318-2-03

Številka projekta:

13318-2

Datum:

julij 2016

Številka lista:

S2

Spremembe:

Risba:

**POZICIJSKI NAČRT:
TLORIS ZALOGOVNIKA**

Merilo: 1:50

Odgovorni vodja projekta:

Matjaž Makarovič, univ.dipl.inž.str.

Id. št.:

S-1392

Odgovorni projektant:

Vilko Šuligoj, univ.dipl.inž.grad.



Id. št.:

G-0711


Sodelavci:

Matteo Humar Dott. Mag. Ing.

Id. št.:

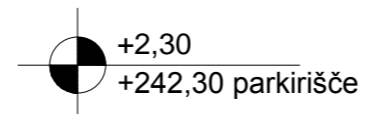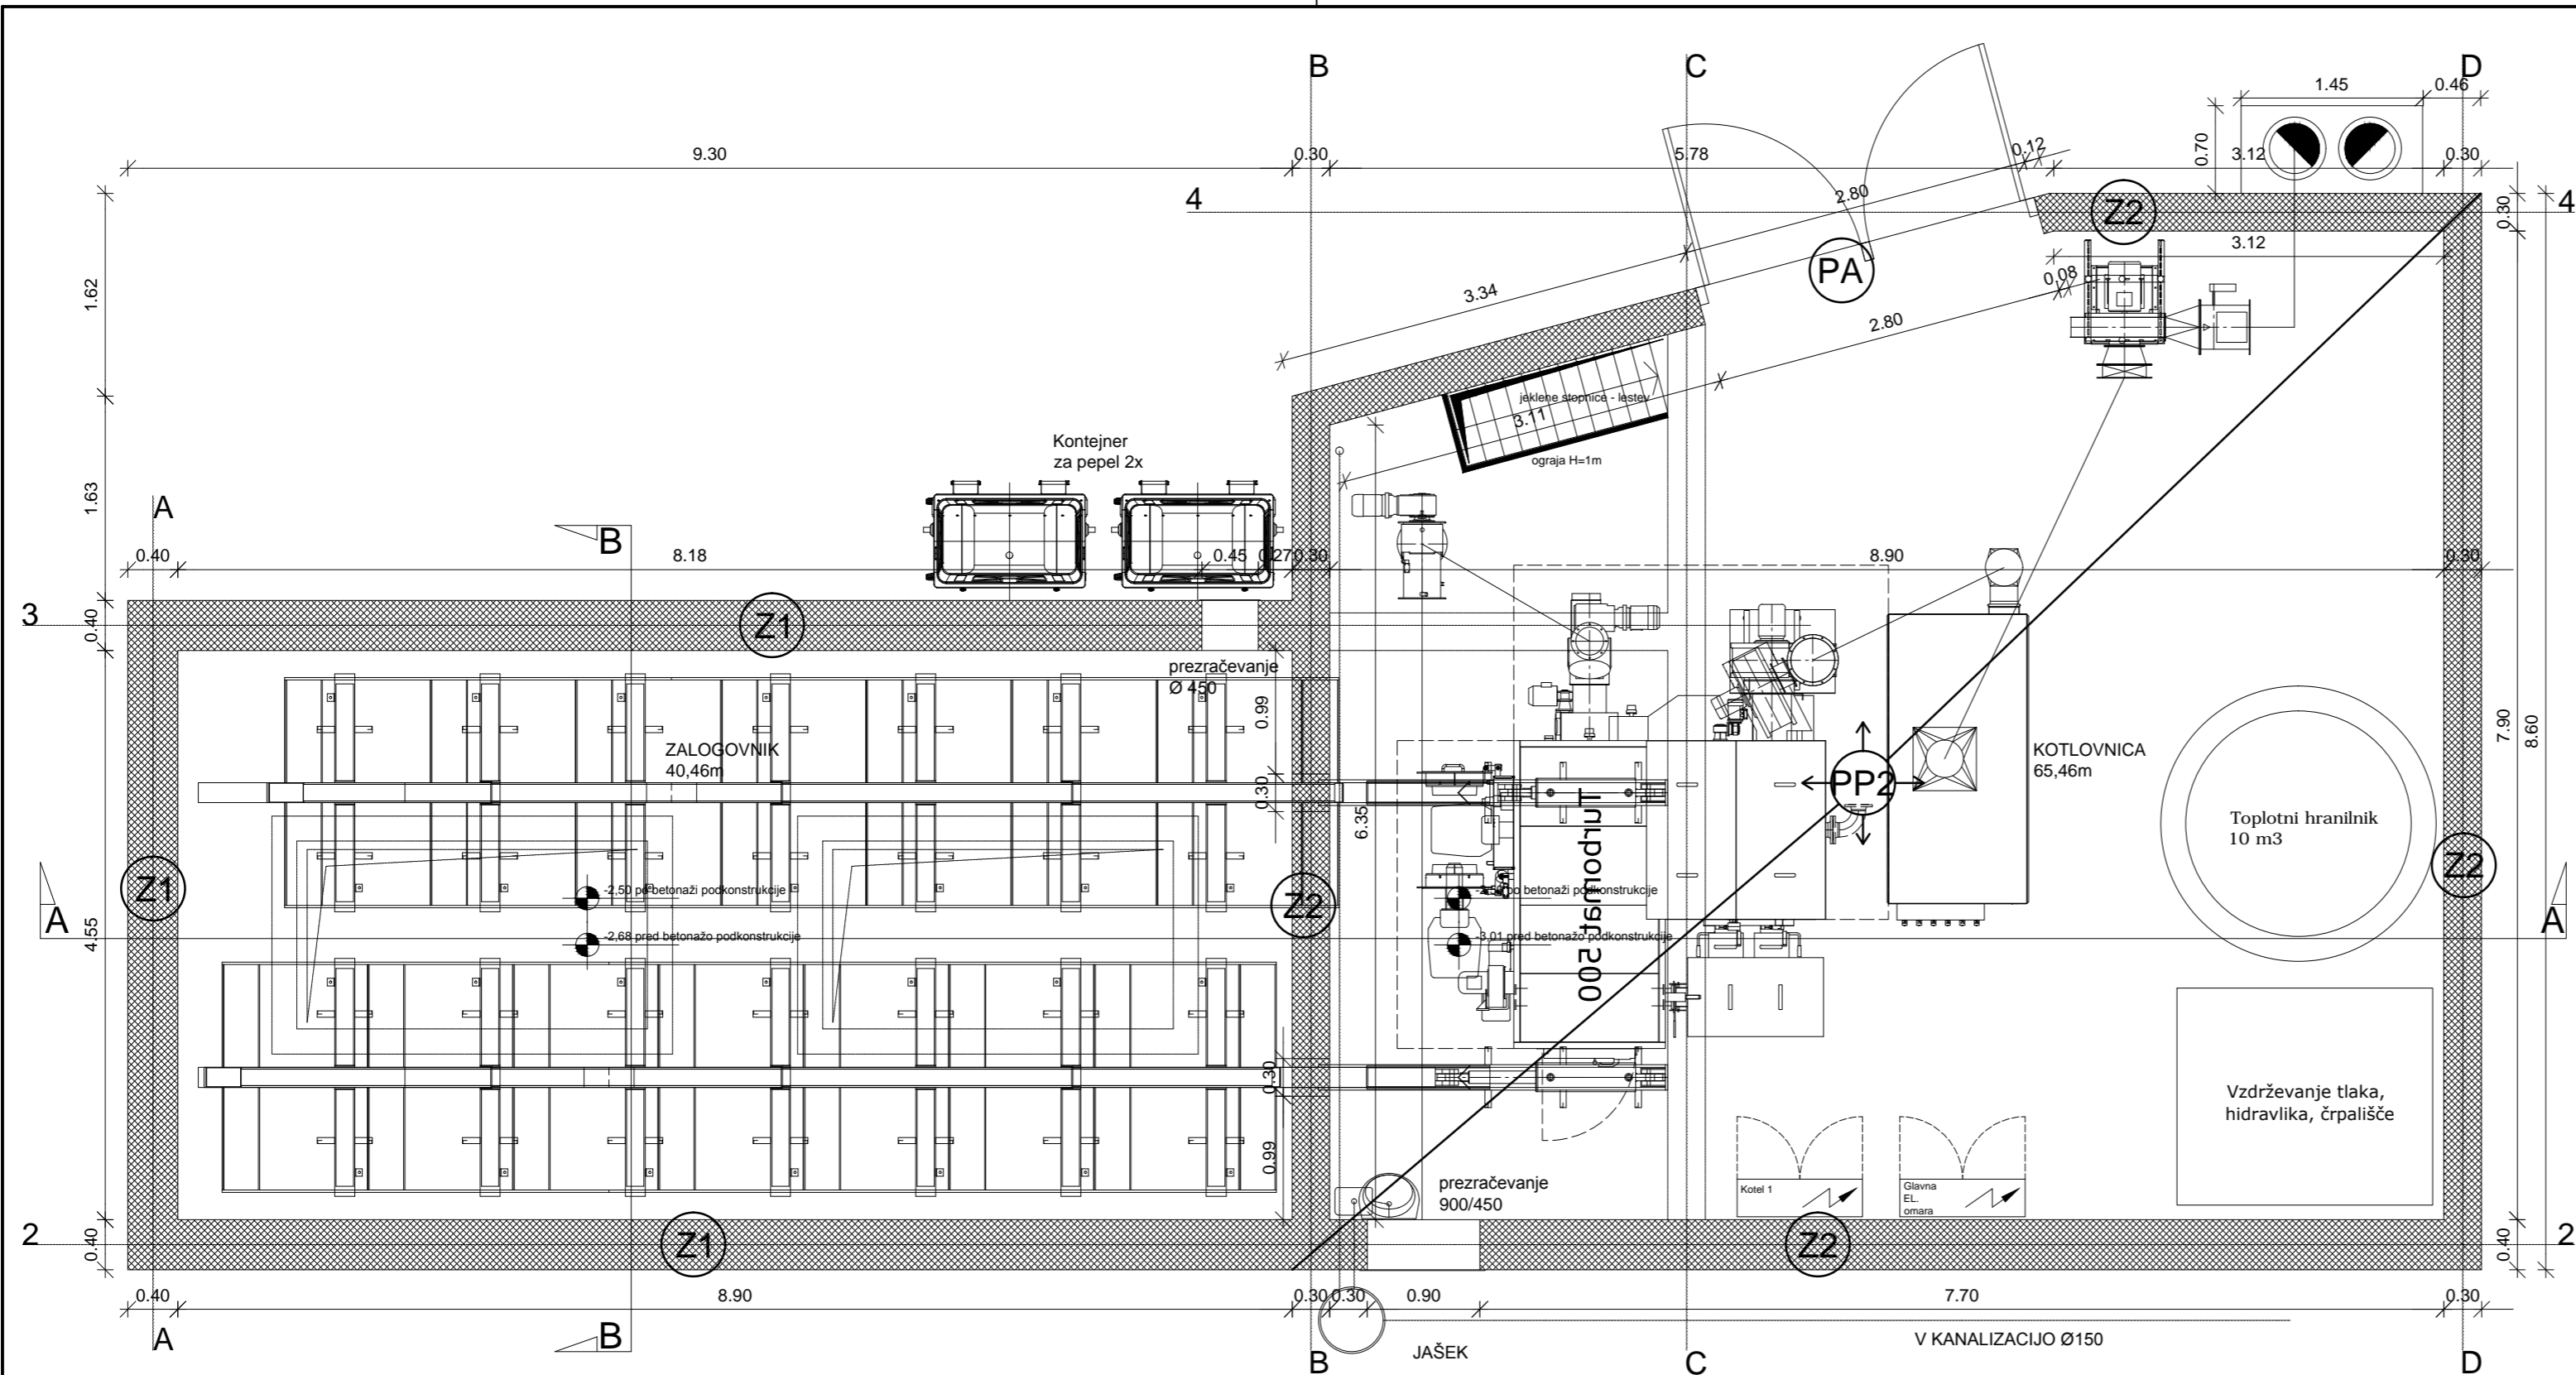

Projektant: PROJEKT NOVA GORICA		Risba: POZICIJSKI NAČRT: TLORIS KOTLARNE NA KOTI +-0,00	
Investitor: Občina Kobarid Trg svobode 2, 5222 Kobarid		Merilo: 1:50	
Objekt: DALJINSKO OGREVANJE NA LESNO BIOMASO KOBARID		Odgovorni vodja projekta: Matjaž Makarovič, univ.dipl.inž.str.	Id. št.: S-1392
		Odgovorni projektant: Vilko Šuligoj, univ.dipl.inž.grad.	Id. št.: G-0711
Vrsta načrta: Načrt gradbenih konstrukcij in drugi gradbeni načrti		Sodelavci: Matteo Humar Dott. Mag. Ing.	Id. št.:
Vrsta projektne dokumentacije: PGD	Številka načrta: 13318-2-03	Številka projekta: 13318-2	Datum: julij 2016
Spremembe:		Številka lista: S3	

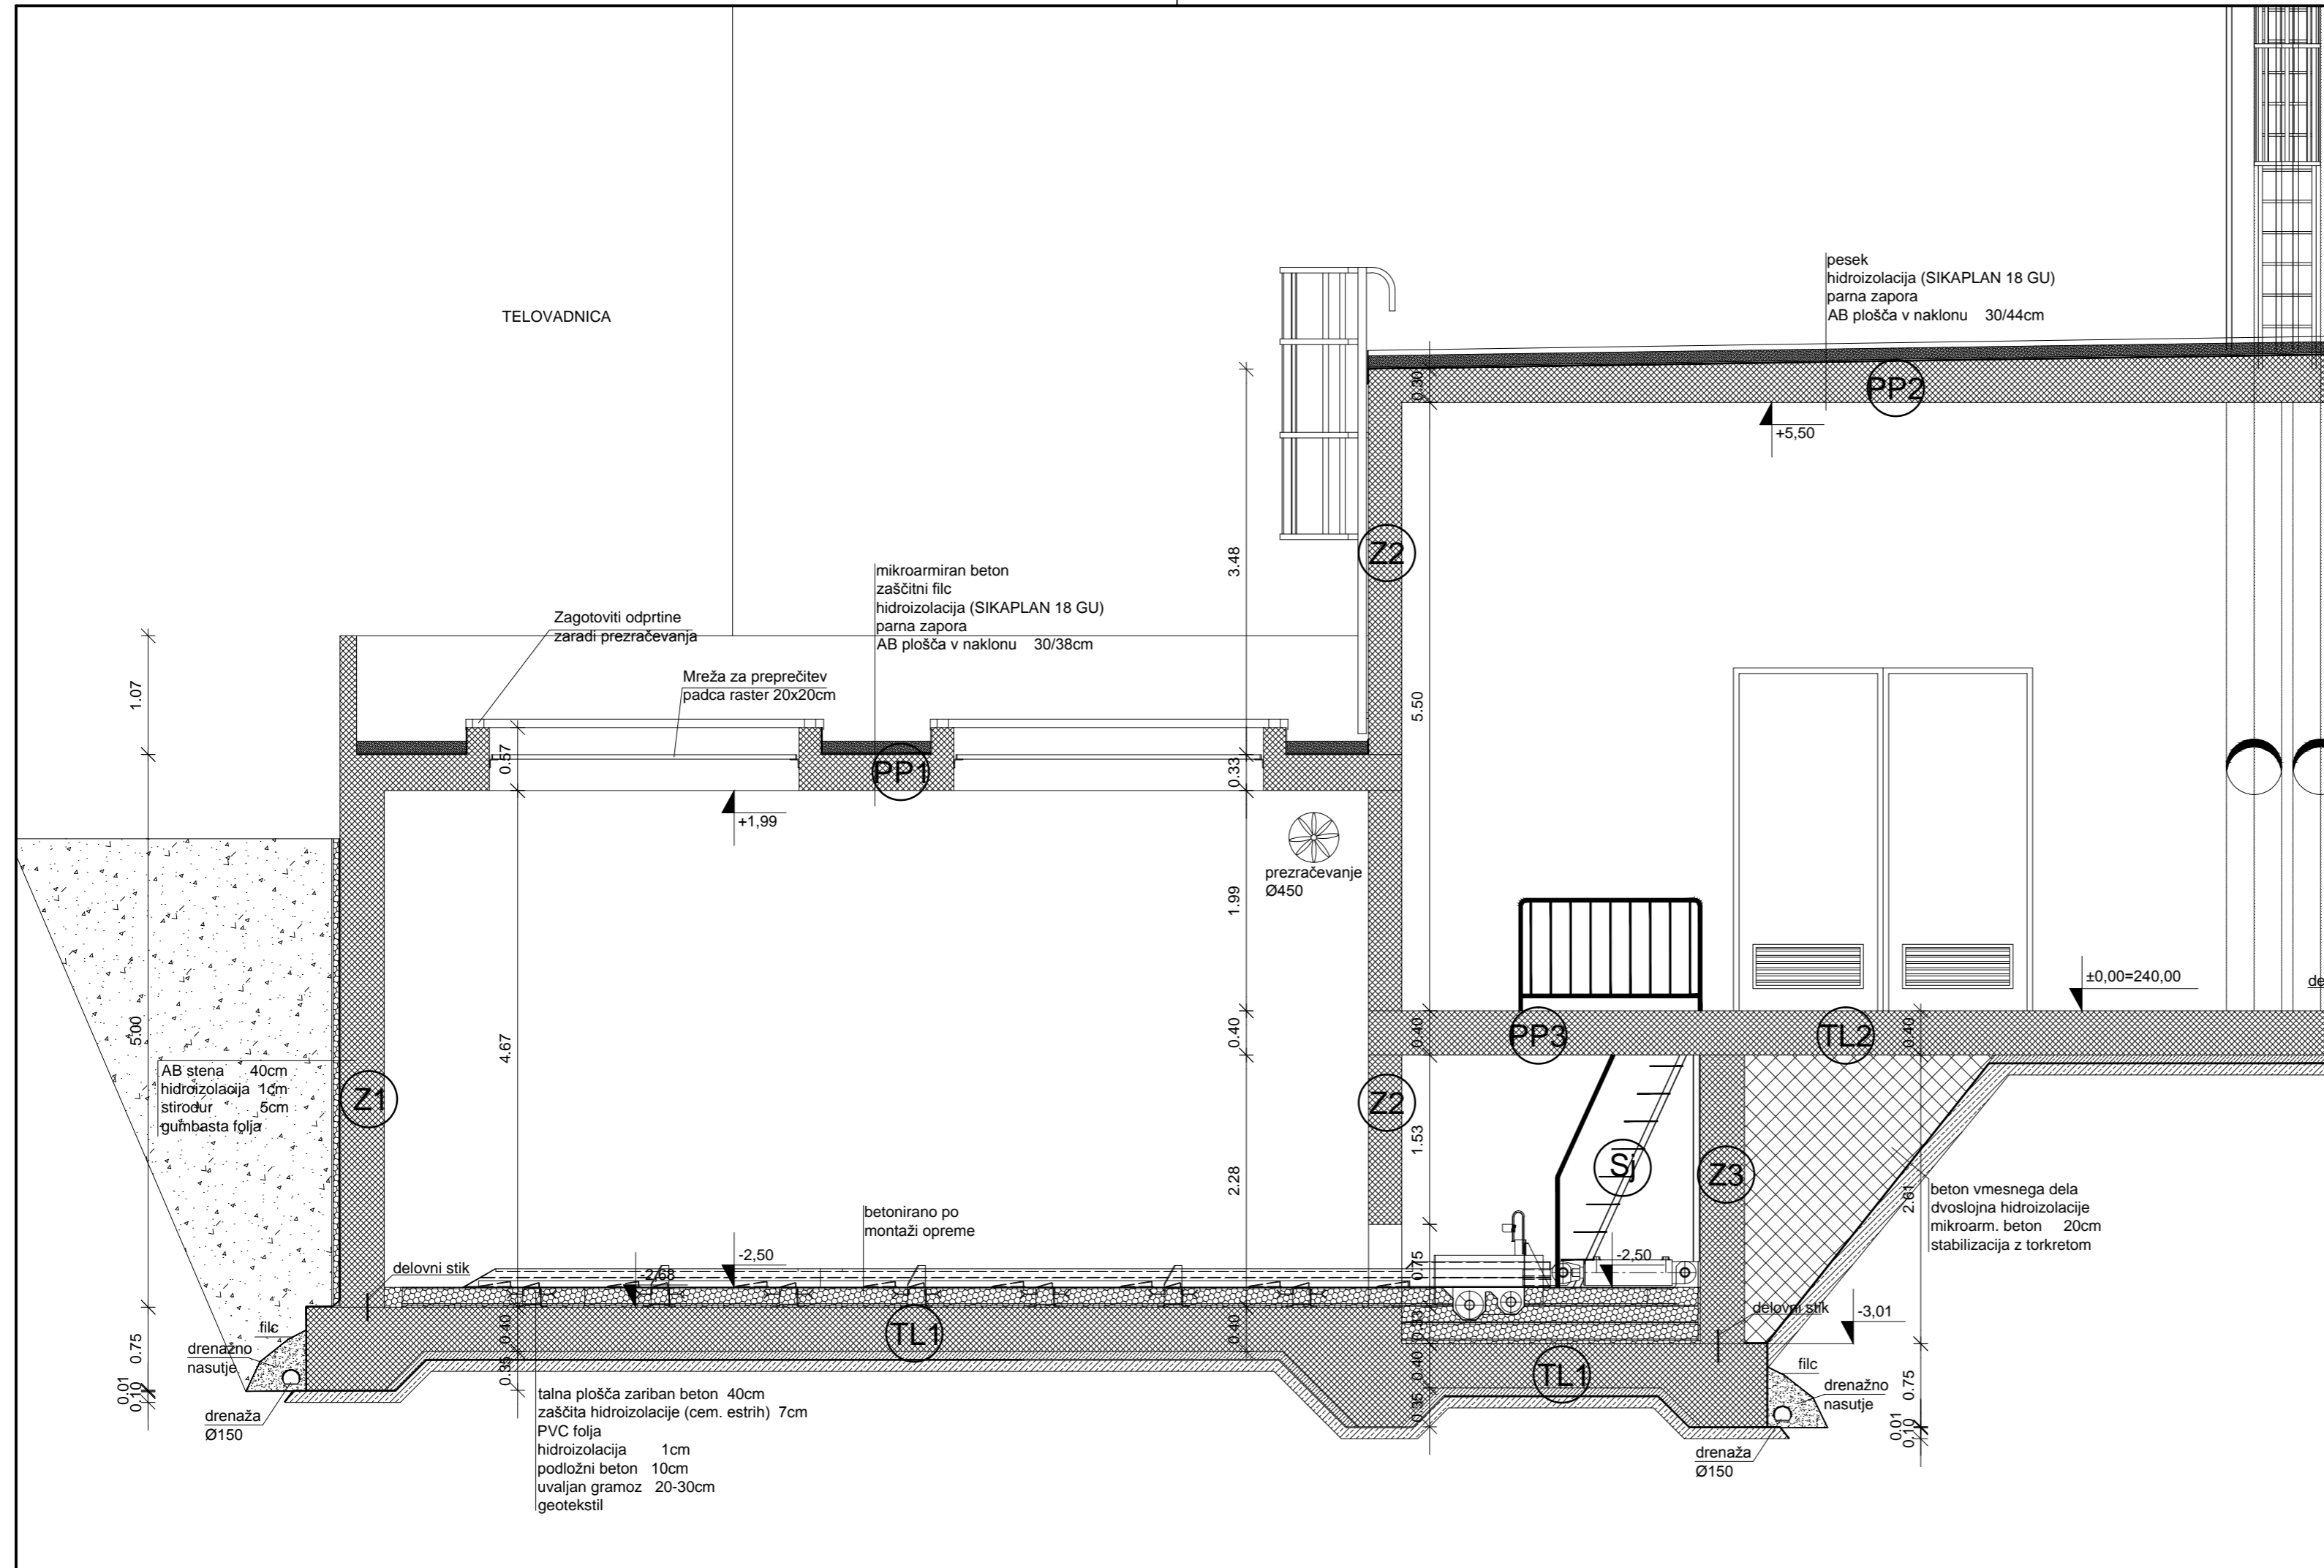

TELOVADNICA

Zagotoviti odprtine zaradi prezračevanja

Mreža za preprečitev padca raster 20x20cm

mikroarmiran beton
zaščitni filc
hidroizolacija (SIKAPLAN 18 GU)
parna zapora
AB plošča v naklonu 30/38cm

pesek
hidroizolacija (SIKAPLAN 18 GU)
parna zapora
AB plošča v naklonu 30/44cm

prezračevanje Ø450

LEGENDA:
AB STENA

delovni stik

drenažno nasutje

drenaža Ø150

filc

drenažno nasutje

drenaža Ø150

beton vmesnega dela
dvoslojna hidroizolacije
mikroarm. beton 20cm
stabilizacija z torkretom

talna plošča zariban beton 40cm
zaščita hidroizolacije (cem. estrih) 7cm
PVC folja
hidroizolacija 1cm
podložni beton 10cm
uvaljan gramoz 20-30cm
geotekstil

Projektant: PROJEKT NOVA GORICA		Risba: POZIJSKI NAČRT: PREZ A - A	
Investitor: Občina Kobarid Trg svobode 2, 5222 Kobarid		Merilo: 1:50	
Objekt: DALJINSKO OGREVANJE NA LESNO BIOMASO KOBARID		Odgovorni vodja projekta: Matjaž Makarovič, univ.dipl.inž.str.	Id. št.: S-1392
Vrsta načrta: Načrt gradbenih konstrukcij in drugi gradbeni načrti		Odgovorni projektant: Vilko Šuligoj, univ.dipl.inž.grad.	Id. št.: G-0711
Vrsta projektne dokumentacije: PGD		Sodelavci: Matteo Humar Dott. Mag. Ing.	Id. št.:
Številka načrta: 13318-2-03	Številka projekta: 13318-2	Datum: julij 2016	Številka lista: S4
Spremembe:			

