



Številka:
Datum: 30.01.2018

Gradivo za točko

ZADEVA: Potrditev sporazuma o ureditvi medsebojnih razmerij v zvezi s projektom izgradnje kablovoda RTP Kobarid – RP Bovec

GRADIVO PRIPRAVIL: občinska uprava

GRADIVO PREDLAGA: župan Robert Kavčič

POROČEVALEC: Jernej Kenda, Marko Lavrenčič

OBRAZLOŽITEV:

Izgradnja kablovoda na nekaterih delih sovpada z traso kolesarske poti Kobarid – Bovec. Trase kablovoda po vsej verjetnosti ne bo možno uporabiti med lokacijo »Otona« in gozdno cesto Magozd – Trnovo in sicer iz naslednjih razlogov:

- na lokaciji »Otona« prečkanje državne ceste R1
- na lokaciji »deponija Matajurc« prečkanje državne ceste R1
- na lokaciji »deponija Matajurc« - gozdna cesta – zračni kablovod

Priloge:

- predlog sporazuma,
- situacija,
- spisek tangiranih parcel.



PREDLOG SKLEPA:

Odbor za gospodarstvo, kmetijstvo in varstvo okolja Občinskemu svetu Občine Kobarid predlaga, da sprejme naslednji sklep:

»Na podlagi 18. člena Statuta Občine Kobarid (Uradni list RS, št. 39/16 – uradno prečiščeno besedilo) je Občinski svet Občine Kobarid na svoji __. redni seji dne _____ sprejel naslednji

SKLEP

I.

Občinski svet Občine Kobarid je odobril sporazum o ureditvi medsebojnih razmerij v zvezi s projektom izgradnje kablovoda 2x20 kV RTP Kobarid – RP Bovec in ureditve kolesarske poti od Kobarida do Bovca.

II.

Sklep prične veljati takoj.

Župan Občine Kobarid
Robert Kavčič

Občina Bovec

Trg golobarskih žrtev 8, 5230 BOVEC

Matična številka: 5881498000

ki jo zastopa župan Valter Mlekuž

(v nadaljevanju: Občina Bovec)

in

Občina Kobarid

Trg svobode 2, 5222 KOBARID

Matična številka: 5881463000

ki jo zastopa župan Robert Kavčič

(v nadaljevanju: Občina Kobarid)

ter

Elektro Primorska, podjetje za distribucijo električne energije, d. d.

Erjavčeva ulica 22, 5000 NOVA GORICA,

Matična številka: 5229839000

ki ga zastopa predsednik uprave Uroš Blažica

(v nadaljevanju: Elektro Primorska)

sklenejo naslednji

SPORAZUM**o ureditvi medsebojnih razmerij v zvezi s projektom
izgradnje kablovoda 2 x 20 kV RTP Kobarid – RP Bovec in
ureditve kolesarske poti od Kobarida do Bovca****1. Uvodne ugotovitve**

Stranke uvodoma ugotavljajo:

- Elektro Primorska načrtuje oziroma namerava do konca leta 2020 zgraditi dvojno kabelsko povezavo med Kobaridom in Bovcem, zaradi izboljšanja kakovosti napajanja z električno energijo v zgornjem Posočju.
- Občina Bovec in Občina Kobarid izražata interes po ureditvi kolesarske poti po trasi načrtovane kableske povezave.
- Elektro Primorska za izgradnjo kablovoda izdelava projektno dokumentacijo za pridobitev gradbenega dovoljenja vključno z umestitvijo trase kablovoda v prostor (priloga 1), opravi vsa pripravljalna dela in izvede samo gradnjo.
- Elektro Primorska je že izdelala idejno zasnovo številka PD.T16.035.
- Zaradi povezanosti in celovitosti projekta izgradnje kablovoda 2 x 20 kV RTP Kobarid – RP Bovec in kolesarske poti v Občini Kobarid in Občini Bovec je smiselno in potrebno aktivnosti izvajati usklajeno in enovito.
- Občinski svet Občine Bovec je na ---- seji dne --- 2018 soglašal s predlogom predmetnega sporazuma.
- Občinski svet Občine Kobarid je na --- seji dne ---- 2018 soglašal s predlogom predmetnega sporazuma.
- Podpisnice sporazuma so pri izvajanju zavezane postopkom javnega naročanja.

- Podpisnice sporazuma imajo interes, da se za izvedbo potrebnih del, sklene ta sporazum, v katerem se opredelijo obveznosti in roki, v katerih bodo izpolnjene zaveze opredeljene v tem sporazumu.

2. Predmet sporazuma

S tem sporazumom stranke podpisnice opredelijo način sodelovanja pri projektu izgradnje kablovoda 2 x 20 kV RTP Kobarid – RP Bovec in kolesarske poti na trasi med Kobaridom in Bovcem.

3. Obveznosti Občine Bovec

Občina Bovec se obvezuje, da bo na svojem območju, na področju skupne trase kablovoda in kolesarske poti, za potrebe razširitve obstoječe občinske ceste in izgradnjo kablovoda od lastnikov tangiranih zemljišč (priloga 2) kupila potreben del zemljišč oziroma zagotovila, v korist Elektra Primorska služnostno pravico izgradnje kablovoda po projektu iz prve točke tega sporazuma, ki dovoljuje dostop, hojo in vožnjo za izvedbo zakoličenja trase, izvedbo pripravljalnih del, gradbenih del in vgradnjo elektroenergetskih naprav ter služnostno pravico obratovanja, vzdrževanja, nadzora, dostopa in obnove kablovoda iz prve točke tega dogovora na trasi kablovoda, ki je razvidna iz grafične priloge v širini 0,5 m na vsako stran od osi kablovoda, za čas obratovanja kablovoda. Zagotoviti služnostno pravico v korist Elektro Primorska pomeni, da Občina Bovec krije tudi nadomestila za ustanovljene služnosti.

4. Obveznosti Občine Kobarid

Občina Kobarid se obvezuje, da bo na svojem območju, na področju skupne trase kablovoda in kolesarske poti, za potrebe razširitve obstoječe občinske ceste in izgradnjo kablovoda aktivno sodelovala pri odkupu tangiranih zemljišč oziroma pri sklepanju služnostnih pogodb z lastniki tangiranih zemljišč (priloga 3) v korist Elektra Primorska za pravico izgradnje kablovoda po projektu iz prve točke tega sporazuma, ki dovoljuje dostop, hojo in vožnjo za izvedbo zakoličenja trase, izvedbo pripravljalnih del, gradbenih del in vgradnjo elektroenergetskih naprav ter služnostno pravico obratovanja, vzdrževanja, nadzora, dostopa in obnove kablovoda iz prve točke tega dogovora na trasi kablovoda, ki je razvidna iz grafične priloge v širini 0,5 m na vsako stran od osi kablovoda, za čas obratovanja kablovoda.

5. Obveznosti Elektra Primorska

Elektro Primorska se obvezuje, da bo po končanih delih na trasi izvedenega kablovoda od Otone do Loga Čezsoškega izvedla nasutje, izravnavo in utrjevanje tampona v debelini 20 cm v širini 3 m za potrebe izvajanje pregledov in vzdrževanja kablovoda.

6. Načrt izvajanja aktivnosti

Občina Bovec zagotovi služnosti v korist Elektra Primorska na skupni trasi kablovoda in kolesarske poti na območja Občine Bovec do konca leta 2018. Zagotoviti služnostno pravico v korist Elektro Primorska pomeni, da Občina Bovec krije tudi morebitna nadomestila za ustanovljene služnosti.

Občina Kobarid zagotovi služnosti v korist Elektra Primorska na skupni trasi kablovoda in kolesarske poti na območju Občine Kobarid do konca leta 2019. Zagotoviti služnostno pravico v korist Elektro Primorska pomeni, da Občina Kobarid krije tudi morebitna nadomestila za ustanovljene služnosti.

Elektro Primorska načrtuje, da bo gradnjo kableske povezave in ceste za posluževanje izvajanje pregledov in vzdrževanja kablovoda zaključila do konca leta 2020. V kolikor služnosti ne bodo sklenjene v dogovorjenem času ima Elektro Primorska pravico, da si izbere drugo traso.

7. Vodenje projekta in predstavniki podpisnic sporazuma

Podpisnice sporazuma imenujejo naslednje osebe za koordinacijo in medsebojno sodelovanja pri projektu izvedbe kablovoda 2 x 20 kV RTP Kobarid – RP Bovec in ureditve kolesarske poti od Kobarida do Bovca:

- Občina Bovec: ime in priimek, naziv delovnega mesta, e-naslov in gsm;
- Občina Kobarid: ime in priimek, naziv delovnega mesta, e-naslov in gsm;
- Elektro Primorska: ime in priimek, naziv delovnega mesta, e-naslov in gsm:

Podpisnice sporazuma se zavezujejo medsebojno obveščati o spremembi imenovanih oseb, najkasneje v roku treh delovnih dni po spremembi.

8. Protikorupcijska klavzula

V primeru, da je pri sklenitvi ali pri izvajanju tega sporazuma kdo v imenu ali na račun ene od podpisnic sporazuma, predstavniku ali posredniku druge podpisnice, obljubil, ponudil ali dal kakšno nedovoljeno korist za pridobitev ali za sklenitev tega sporazuma pod ugodnejšimi pogoji ali za opustitev dolžnega nadzora nad izvajanjem obveznosti iz tega sporazuma ali za drugo ravnanje ali opustitev, s katerim je drugi podpisnici povzročena škoda ali je omogočena pridobitev nedovoljene koristi predstavniku, posredniku ali zastopniku podpisnic sporazuma, je ta sporazum ničen.

9. Končne določbe

Podpisnice sporazuma imajo finančne obveznosti iz tega sporazuma vključene v svoje razvojne in letne poslovne načrte.

Podpisnice sporazuma bodo vse morebitne spore urejale sporazumno, v nasprotnem primeru je za reševanje sporov pristojno sodišče v Novi Gorici.

Vse spremembe in dopolnitve tega sporazuma bodo podpisnice sporazuma sklenile v pisni obliki.

Ta sporazum začne veljati z dnem podpisa vseh zakonitih zastopnikov strank sporazuma. Sporazum je sestavljen v treh enakih izvodih, od katerih prejme vsaka podpisnica sporazuma en izvod.

Št.
Bovec, _____

Občina Bovec
Župan Valter Mlekuž

Št.
Kobarid, _____

Občina Kobarid
Župan Robert Kavčič


Št.
Nova Gorica, _____

Elektro Primorska, d. d.
Predsednik uprave Uroš Blažica

Prilog 1: Trasa kablovoda 2 x 20 kV RTP Kobarid – RP Bovec

Priloga 2: Seznam parcel in lastnikov zemljišč na območju Občine Bovec

Priloga 3: Seznam parcel in lastnikov zemljišč na območju Občine Kobarid

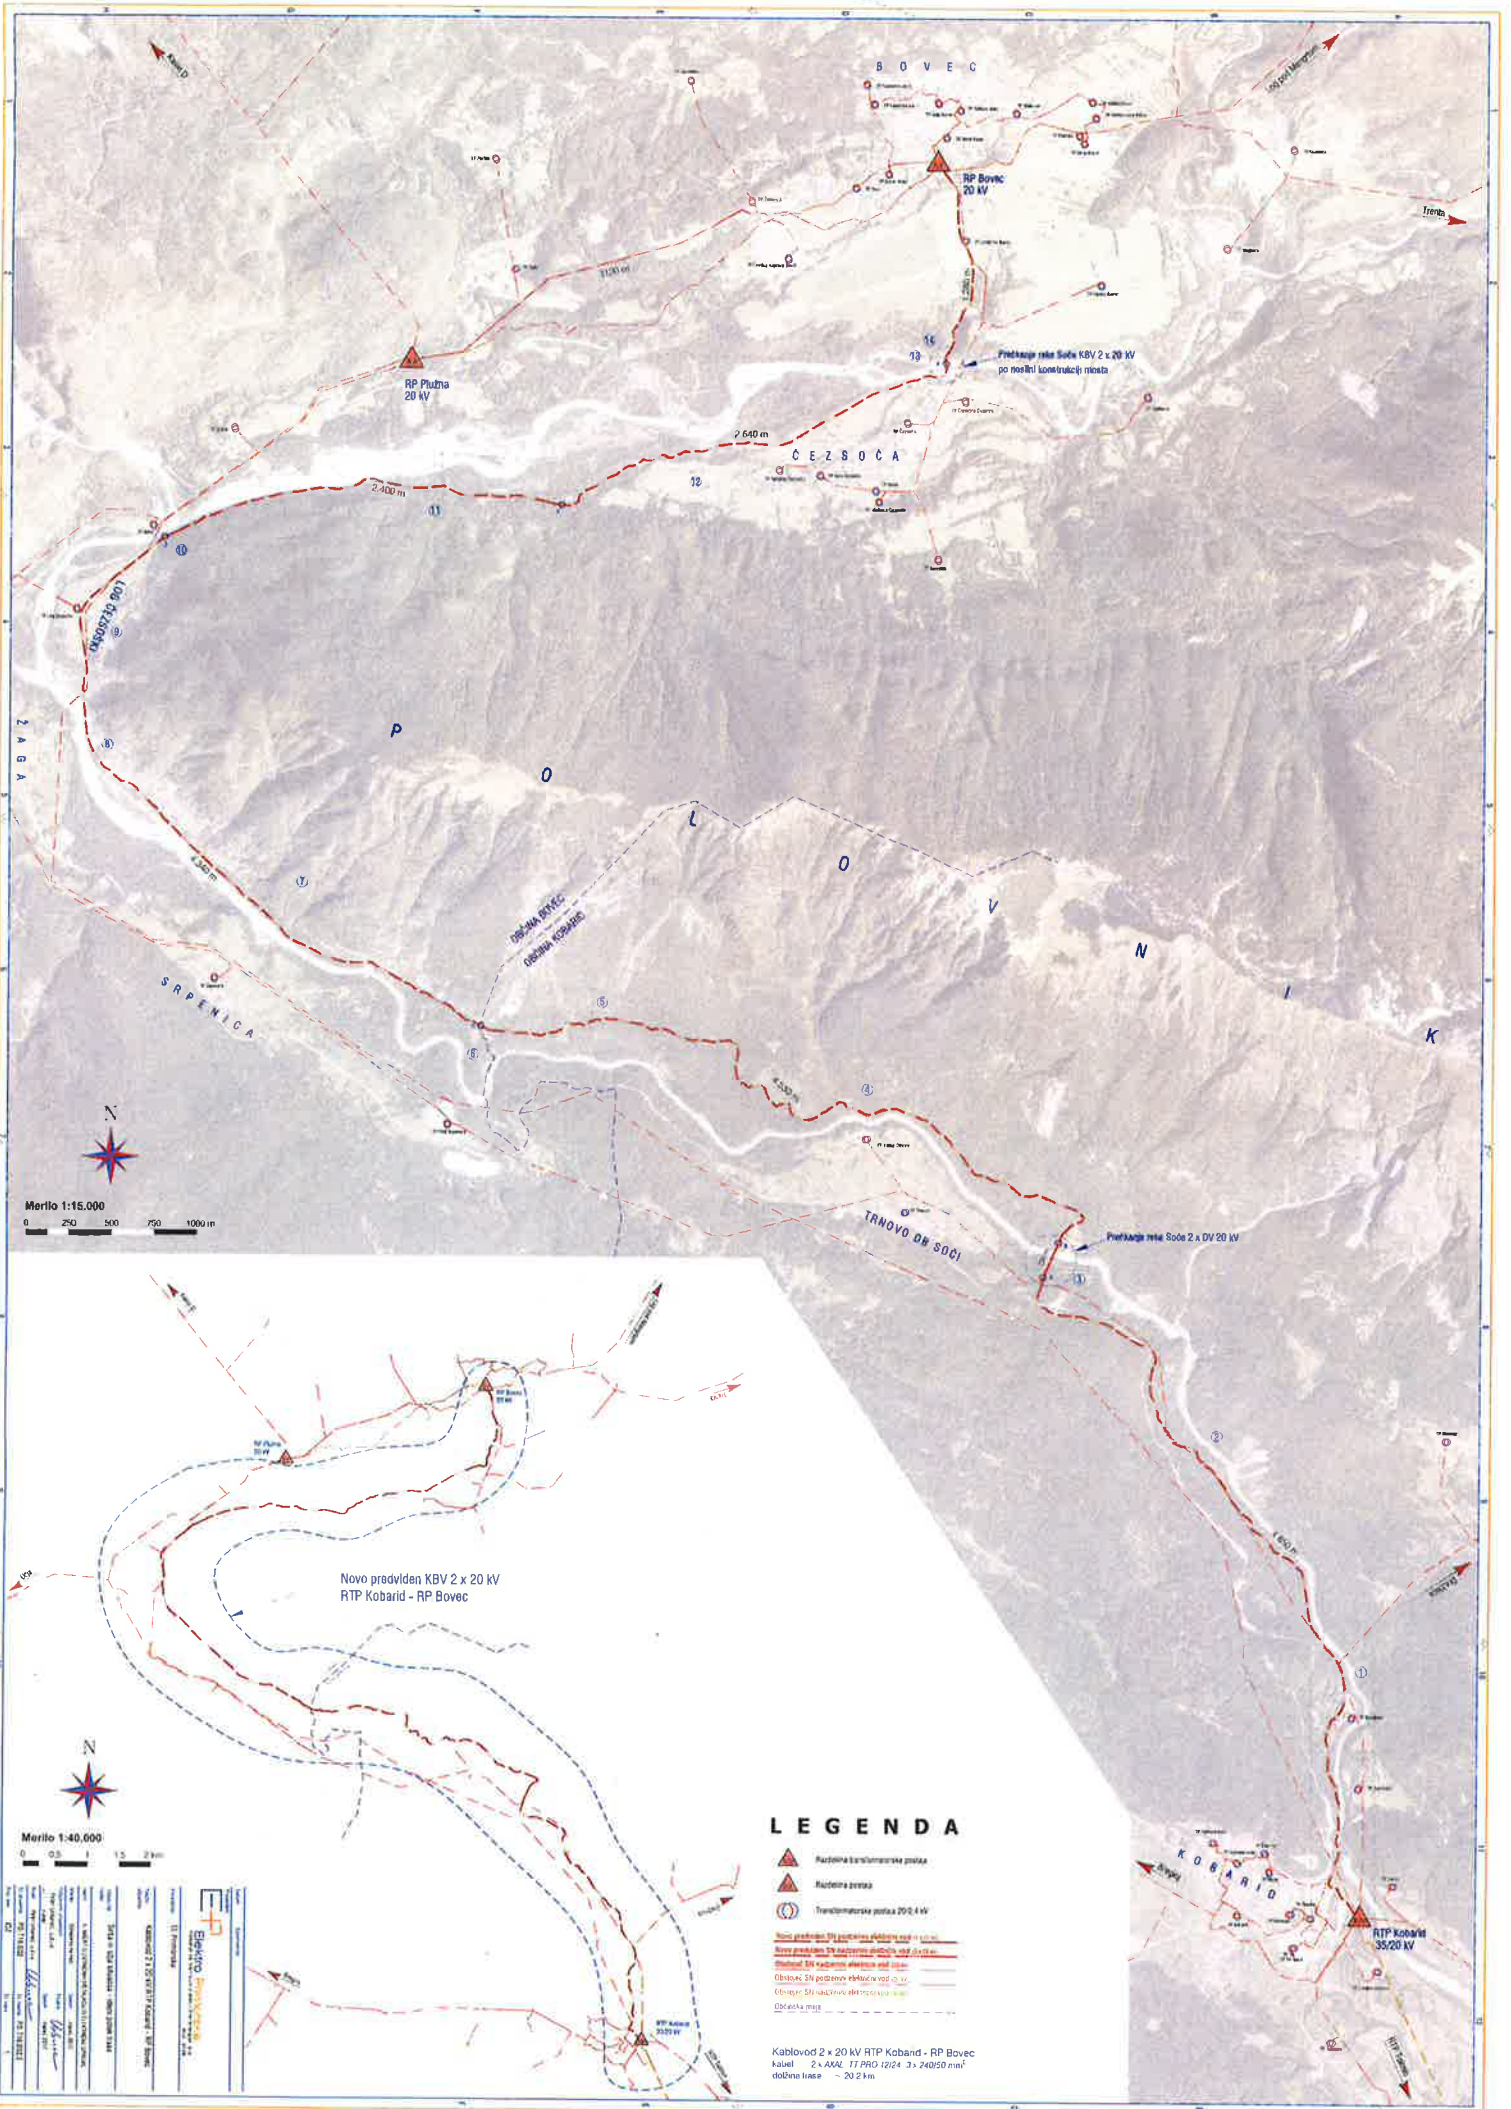

Merilo 1:15.000

0 250 500 750 1000 m

Merilo 1:40.000

0 0,5 1 1,5 2 km

Šifra	Opis	Projektant
1	Novo predviden KV 2 x 20 kV RTP Kobariid - RTP Bovec	Elektroprojekcija
2	Novo predviden 20 kV napajanje objekta	Elektroprojekcija
3	Obstoječa 20 kV napajanje objekta	Elektroprojekcija
4	Obstoječa 20 kV napajanje objekta	Elektroprojekcija
LEGENDA

- Nacionalna transformatorska postaja
- Nacionalna postaja
- Transformatorska postaja 20/0,4 kV
- Novo predviden KV 2 x 20 kV RTP Kobariid - RTP Bovec
- Novo predviden 20 kV napajanje objekta
- Obstoječa 20 kV napajanje objekta
- Obstoječa 20 kV napajanje objekta
Kablovod 2 x 20 kV RTP Kobariid - RTP Bovec
 šablón 2 x 4x44, 17 750 1024 3 x 24050 mm²
 dolžina trase ~ 20,2 km

KOBARID	TRNOVO	DREŽNICA	ČEZSOČA	BOVEC
k.o. 2223	k.o. 2224	k.o. 2225	k.o. 2211	k.o. 2207
parcela št:	parcela št:	parcela št:	parcela št:	parcela št:
377/28	1740/2	1745/3	3398/1	8121/3
377/14	1740/23	1391/151	3365	8551
377/4	1740/1	1391/152	3359/1	8121/4
2927	1192/513	1392/10	3363/1	3981/1
352	1192/512	1392/11	3362	8092/6
353	1192/511	1704/1	3363/3	8095/3
2926/6	1192/347	1391/116	3361	3362
	1192/336	1391/115	3360	2505/5
	1192/427	1391/114	3359/4	2513
	1192/426	1391/113	3398/1	2512
	1192/425	1391/112	3353/1	2511
	1192/630	1391/111	3352/4	2510
	1192/423	1391/110	3352/5	8095/1
	1115/57	1391/109	3349	2514
	1115/4	1391/108	3401/8	2515
	1115/12	1391/107	3319	8150/3
	1115/11	1391/106	3329	2447
	1115/10	1391/105	3095	2446
	1089	1391/104	3093	2445/1
	1090	1391/103	3092	8099/8
	1087	1391/102	3089	2445/2
	1082/2	1391/101	4191	8092/1
	1745/30	1391/100	3076/3	1593/1
	1745/31	1391/99	3076/1	1708/11
	1754/2	1391/98	3074	1717
		1391/97	3070	1557/4
		1391/96	4204	1157/3
		1391/95	3174/2	
		1391/94	3177	
		1391/93	3176	
		1391/92	3179	
		1391/91	3069	
		1391/90	3062	
		1391/89	3063	
		1391/88	3065	
		1391/87	3054/1	
		1391/86	3053	
		1391/85	3067/1	
		1391/84	2997/2	
		1391/83	2997/1	
		1391/82	2998/1	
		1391/81	2998/4	
		1391/80	2998/2	
		1391/79	2998/3	
		1391/78	2999/1	
		1391/77	2999/2	

1391/76
1391/75
1391/74
1391/73
1391/72
1391/71
1391/70
1391/69
1391/68
1391/67
1391/66
1391/65
1391/64
1391/4
1207/2
1390/8
1390/14
1373
1373/1
1371
1359
1358
1356
148
1347
190/12
1344
1342
1339/1
1390/7
1390/6
1390/2
1390/1
1290
2702
1332/1
1328/1
1326
1323
1325/3
1321/8
1321/7
1321/6
1321/5
1321/3
1321/11
1321/1
1316
1315
1312/2

3028/2
3025
3026
3007
3006
3008/2
3010
3011
2882
2881
2880
2876/1
2877/2
2848/3
2885/3
2885/1
2848/1
2847/1
2834
2832/1
3401/10
3401/11
3402/38
4203
3402/18
3402/14
3402/22
3402/26
3402/13
2829/3
3402/31
3402/32
4202
2825/6
2826/8
3402/30
4188/11
3402/37
4188/10
2821/4
2819/6
3402/33
2819/5
4188/7
2819/7
2820/2
4196/1
2820/3
2820/4
2820/5

